Comune di Nuvolera

PIANO DI EMERGENZA COMUNALE

RETI DI SERVIZIO

DATA:	SCALA:	TAVOLA N°:	DISEGNATORE:
30/12/16	1:5000 FORMATO A/0	PEC-002/A	Gruppo Comunale Protezione Civile Nuvolera

LEGENDA
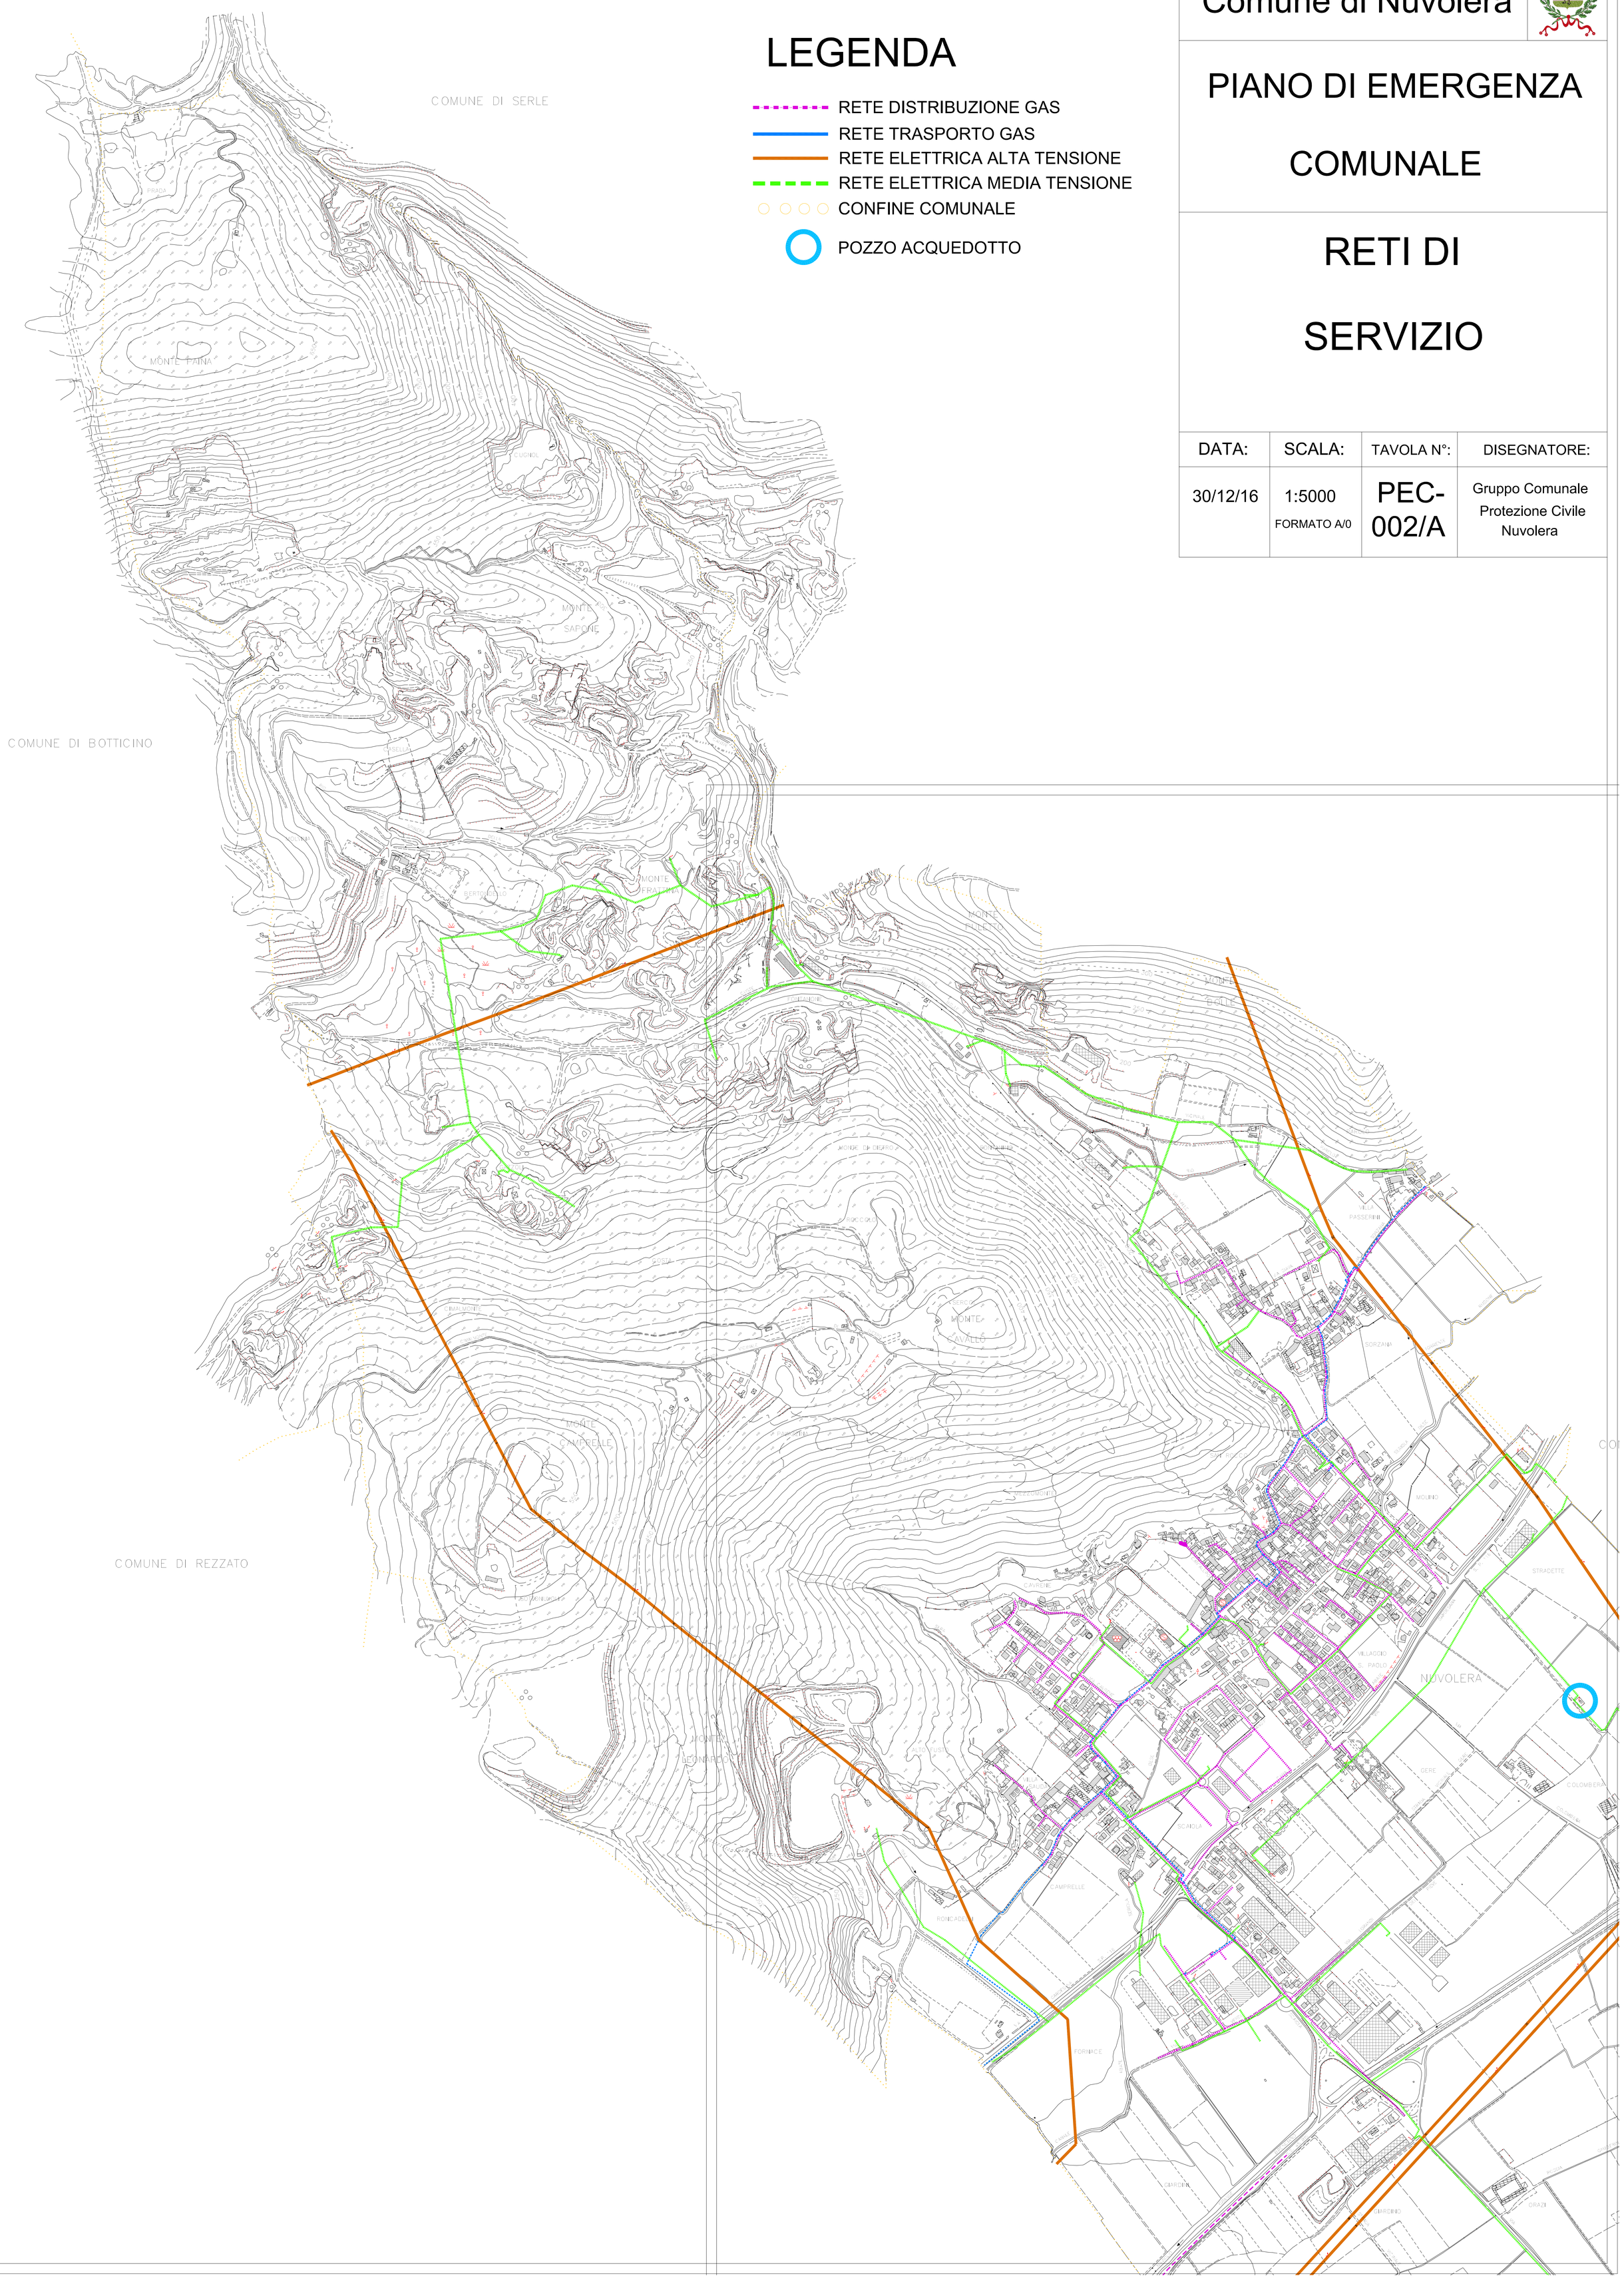
- RETE DISTRIBUZIONE GAS
- RETE TRASPORTO GAS
- RETE ELETTRICA ALTA TENSIONE
- RETE ELETTRICA MEDIA TENSIONE
- CONFINE COMUNALE
- POZZO ACQUEDOTTO